


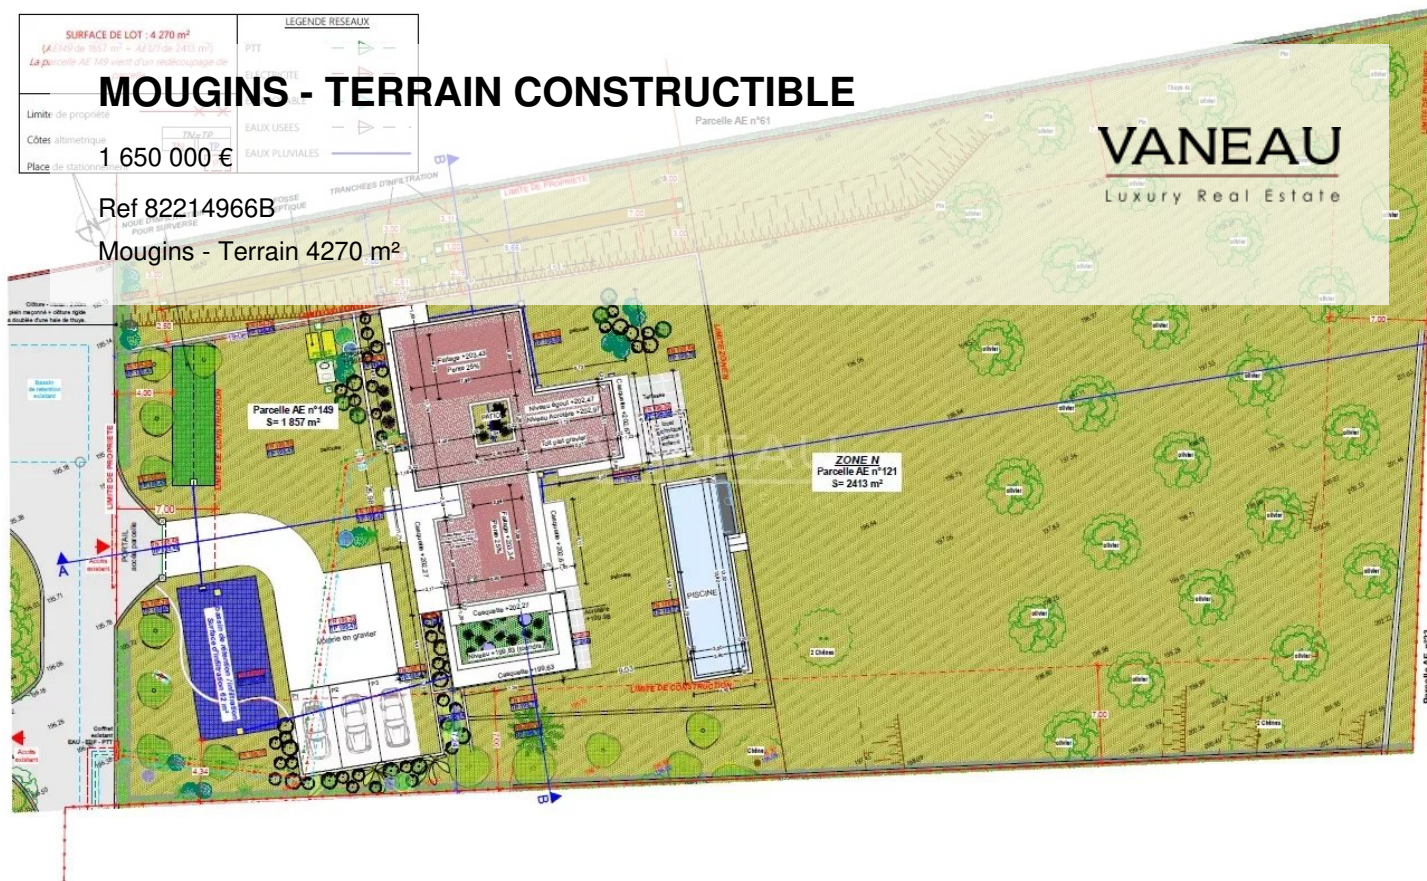

05- PCMI 2 / PLAN DE MASSE - PROJET ZOOM
Echelle = 1 : 250

A propos de ce bien

Mougins - Terrain constructible Ce magnifique terrain de 4270m² complanté d'une oliveraie se situe au sein d'un domaine fermé de 6 propriétés en plein cœur de Mougins au calme absolu. Un permis de construire est accordé et purgé pour une villa prestigieuse contemporaine avec piscine . Possibilité pour une villa de 345m² se composant : Au rez de chaussé : d'un spacieux séjour/salon, d'une cuisine indépendante, d'un espace lingerie, d'une chambre de Maître en suite avec salle de bain dressing et toilettes. A l'étage, quatre chambres en suite avec salle de bain ou salle d'eau dressing et terrasse. Une large terrasse et un patio floral intérieur traversant les deux niveaux complètent cette villa. L'actuel permis de construire est valable jusqu'en 2025 pour ce terrain se situant dans un secteur calme et résidentiel. Possibilité de passer par les permis de construire du bureau d'étude ou par un autre constructeur. Les informations sur les risques auxquels ce bien est exposé sont disponibles sur le site Géorisques : georisques.gouv.fr

Vaneau Cannes Croisette

✉ cannes@vaneaucotedazur.fr

T +33 (0)4 93 94 91 76

Vaneau Riviera
17 , Boulevard de la
croisette 06400 Cannes

Prix : 1 650 000 €

Surface : 4270 m²

Pièces : 0

Chambres : 0

Salles de bain : 0

Salle d'eau : 0

Jardin : Oui

Interphone : Oui

MOUGINS - TERRAIN CONSTRUCTIBLE

1 650 000 €

Ref 82214966B

Mougins - Terrain 4270 m²


VANEAU
Luxury Real Estate




MOUGINS - TERRAIN CONSTRUCTIBLE

1 650 000 €
Ref 82214966B
Mougins - Terrain 4270 m²


VANEAU
Luxury Real Estate

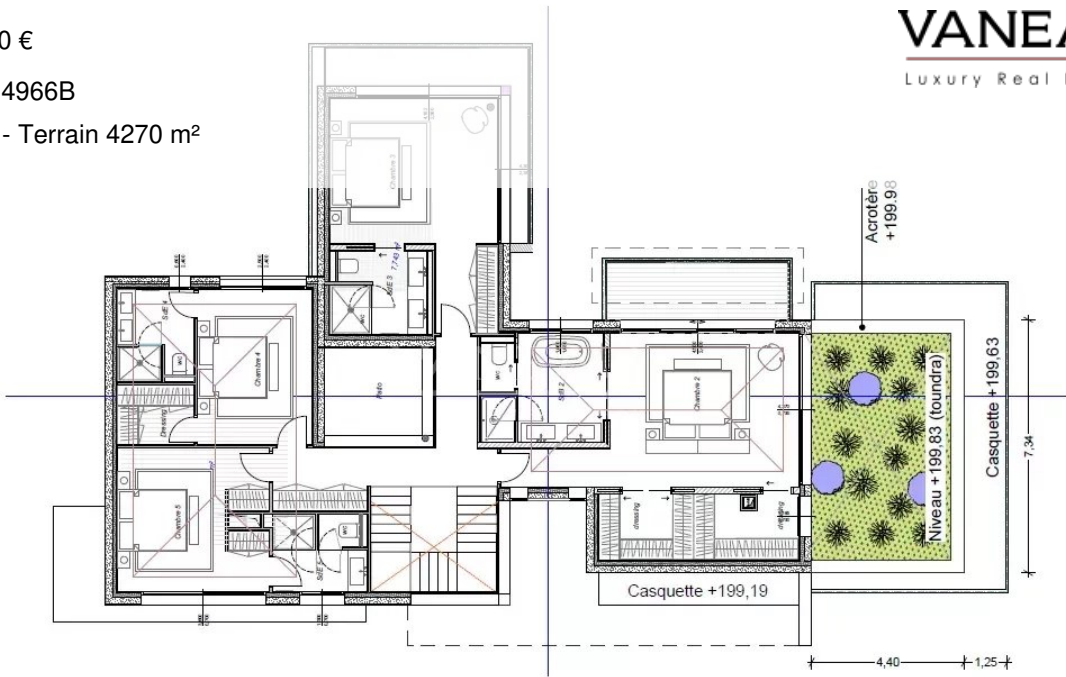

PLAN: PLANS							
02.12 PLAN R+1							
Ech: 1:100	Phase:						

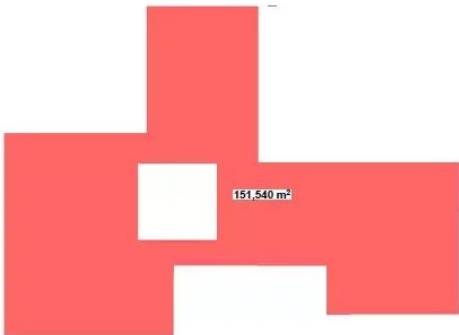

NIVEAU R+1_ echelle 1/150

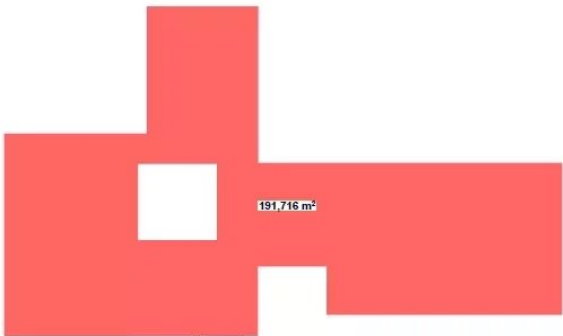

NIVEAU RDC_ echelle 1/150

Superficie	
Surface plancher	
CALCUL DE LA SURFACE DE PLANCHERS	
Repère	m²
NIVEAU RDC	191,72
NIVEAU R+1	151,54
TOTAL PROJET	343,26